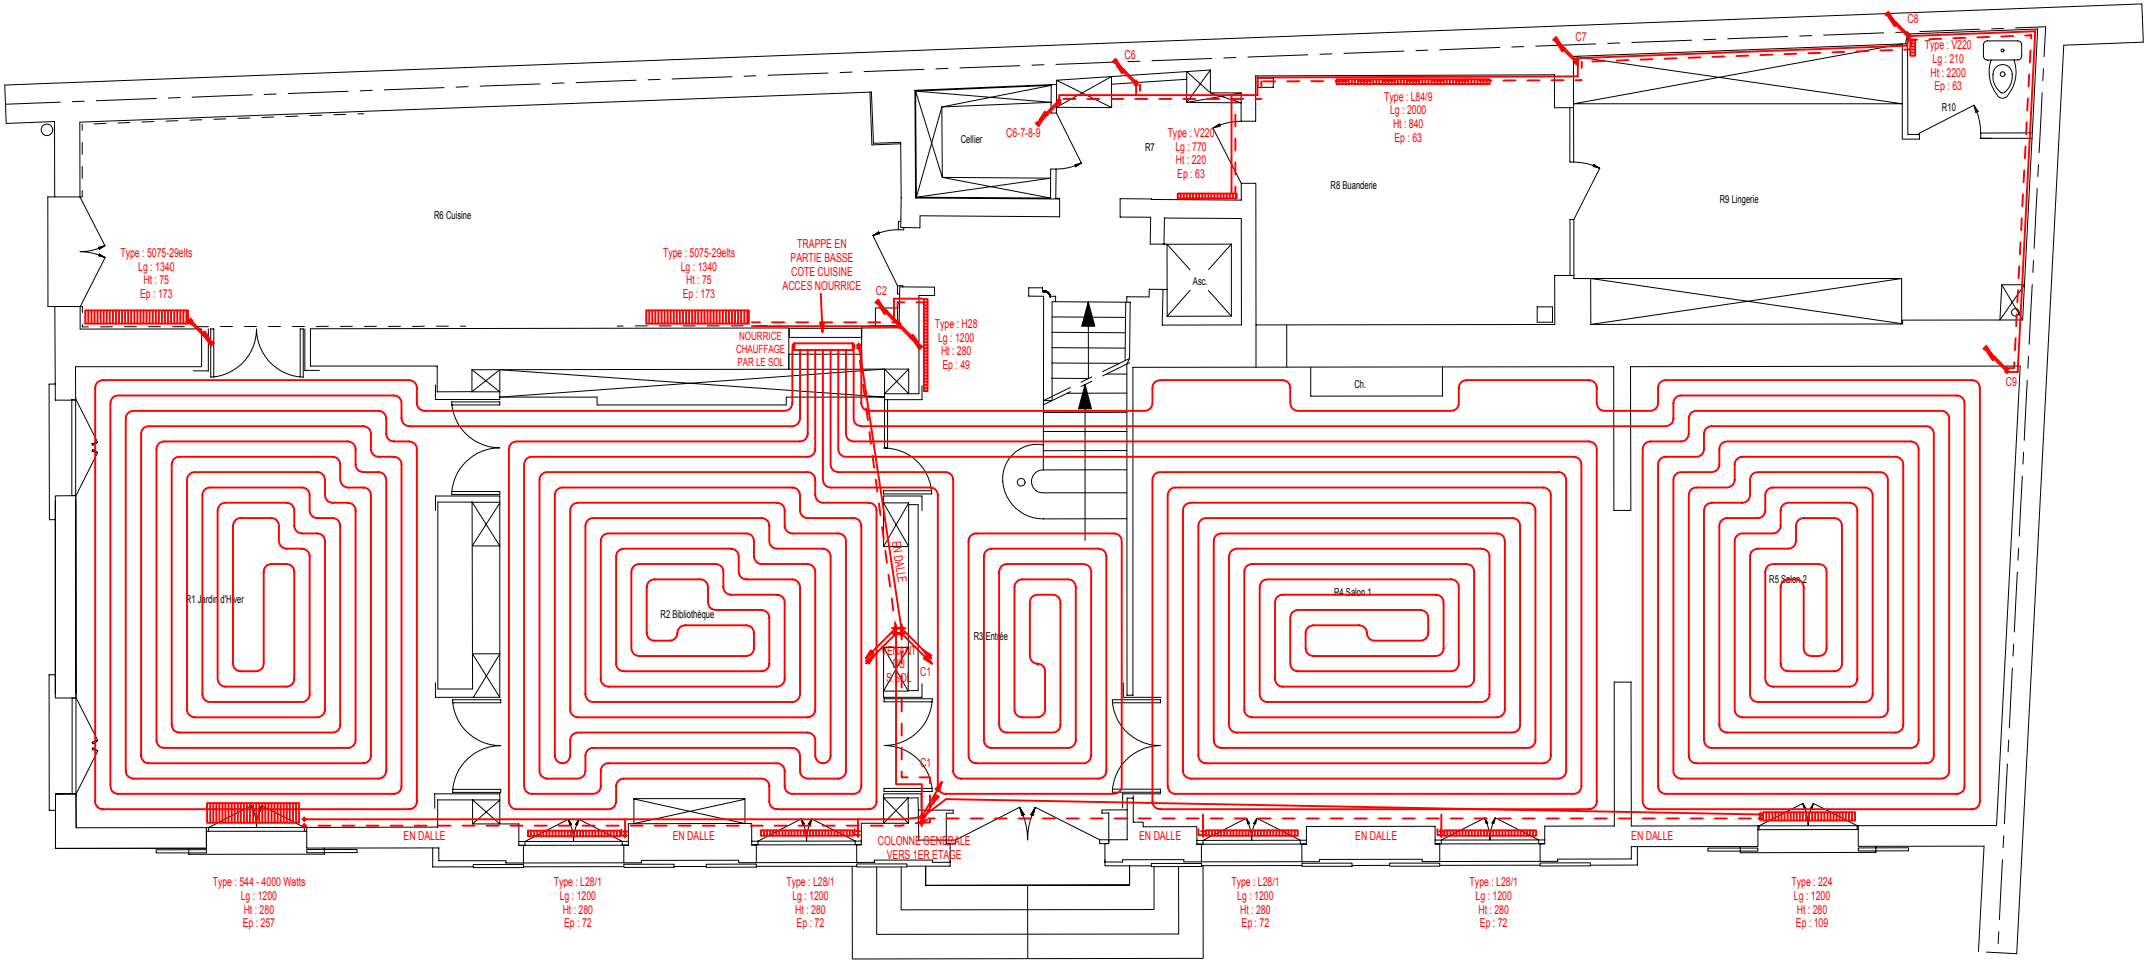
R6 Cuisine
Cellier
C6-7-8-9
C6
R7
Type : V220
Lg : 770
Ht : 220
Ep : 63
Type : L84/9
Lg : 2000
Ht : 840
Ep : 63
R8 Buanderie
C7
C8
Type : V220
Lg : 210
Ht : 2200
Ep : 63
R10
R9 Lingerie
Asc.
Ch.
C9
Type : 5075-29elts
Lg : 1340
Ht : 75
Ep : 173
Type : 5075-29elts
Lg : 1340
Ht : 75
Ep : 173
TRAPPE EN
PARTIE BASSE
COTE CUISINE
ACCES NOURRICE
C2
Type : H28
Lg : 1200
Ht : 280
Ep : 49
NOURRICE
CHAUFFAGE
PAR LE SOL
R1 Jardin d'Hiver
R2 Bibliothèque
R3 Entrée
R4 Salon 1
R5 Salon 2
EN DALLE
C1
C1
EN DALLE
EN DALLE
COLONNE GENERALE
VERS 1ER ETAGE
EN DALLE
EN DALLE
EN DALLE
Type : 544 - 4000 Watts
Lg : 1200
Ht : 280
Ep : 257
Type : L28/1
Lg : 1200
Ht : 280
Ep : 72
Type : L28/1
Lg : 1200
Ht : 280
Ep : 72
Type : L28/1
Lg : 1200
Ht : 280
Ep : 72
Type : L28/1
Lg : 1200
Ht : 280
Ep : 72
Type : 224
Lg : 1200
Ht : 280
Ep : 109