


41, Boulevard Paul Emile VICTOR
92 200 - Neuilly sur seine -

Schéma de Principe
Production de chaleur & Production E.C.S.

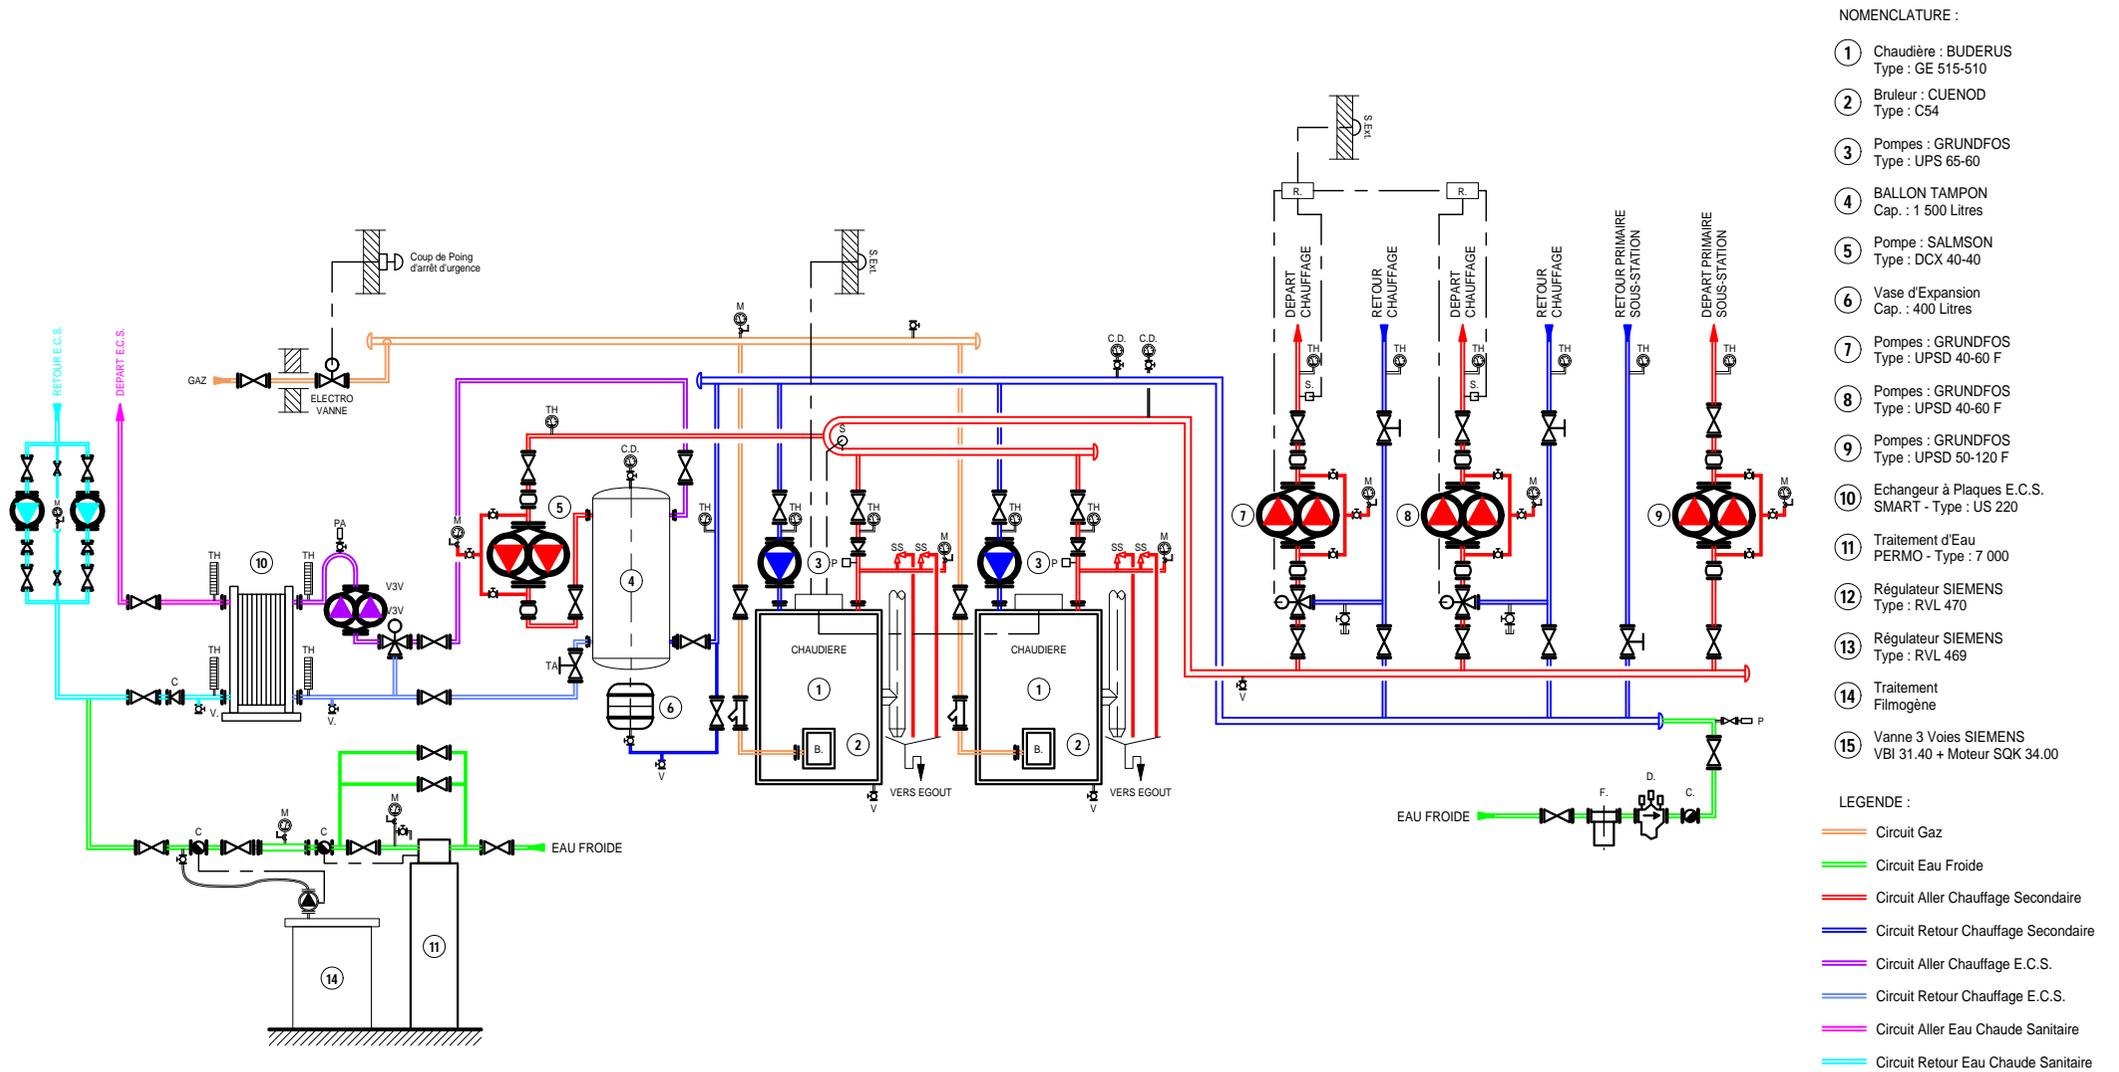

NOMENCLATURE :

- ① Chaudière : BUDERUS
Type : GE 515-510
- ② Bruleur : CUENOD
Type : C54
- ③ Pompes : GRUNDFOS
Type : UPS 65-60
- ④ BALLON TAMPON
Cap. : 1 500 Litres
- ⑤ Pompe : SALMSON
Type : DCX 40-40
- ⑥ Vase d'Expansion
Cap. : 400 Litres
- ⑦ Pompes : GRUNDFOS
Type : UPSD 40-60 F
- ⑧ Pompes : GRUNDFOS
Type : UPSD 40-60 F
- ⑨ Pompes : GRUNDFOS
Type : UPSD 50-120 F
- ⑩ Echangeur à Plaques E.C.S.
SMART - Type : US 220
- ⑪ Traitement d'Eau
PERMO - Type : 7 000
- ⑫ Régulateur SIEMENS
Type : RVL 470
- ⑬ Régulateur SIEMENS
Type : RVL 469
- ⑭ Traitement
Filmogène
- ⑮ Vanne 3 Voies SIEMENS
VBI 31.40 + Moteur SQK 34.00

LEGENDE :

- Circuit Gaz
- Circuit Eau Froide
- Circuit Aller Chauffage Secondaire
- Circuit Retour Chauffage Secondaire
- Circuit Aller Chauffage E.C.S.
- Circuit Retour Chauffage E.C.S.
- Circuit Aller Eau Chaud Sanitaire
- Circuit Retour Eau Chaud Sanitaire