SCHEMA DE PRINCIPE
PRODUCTION NOUVEAU BÂTIMENT LOGISTIQUE

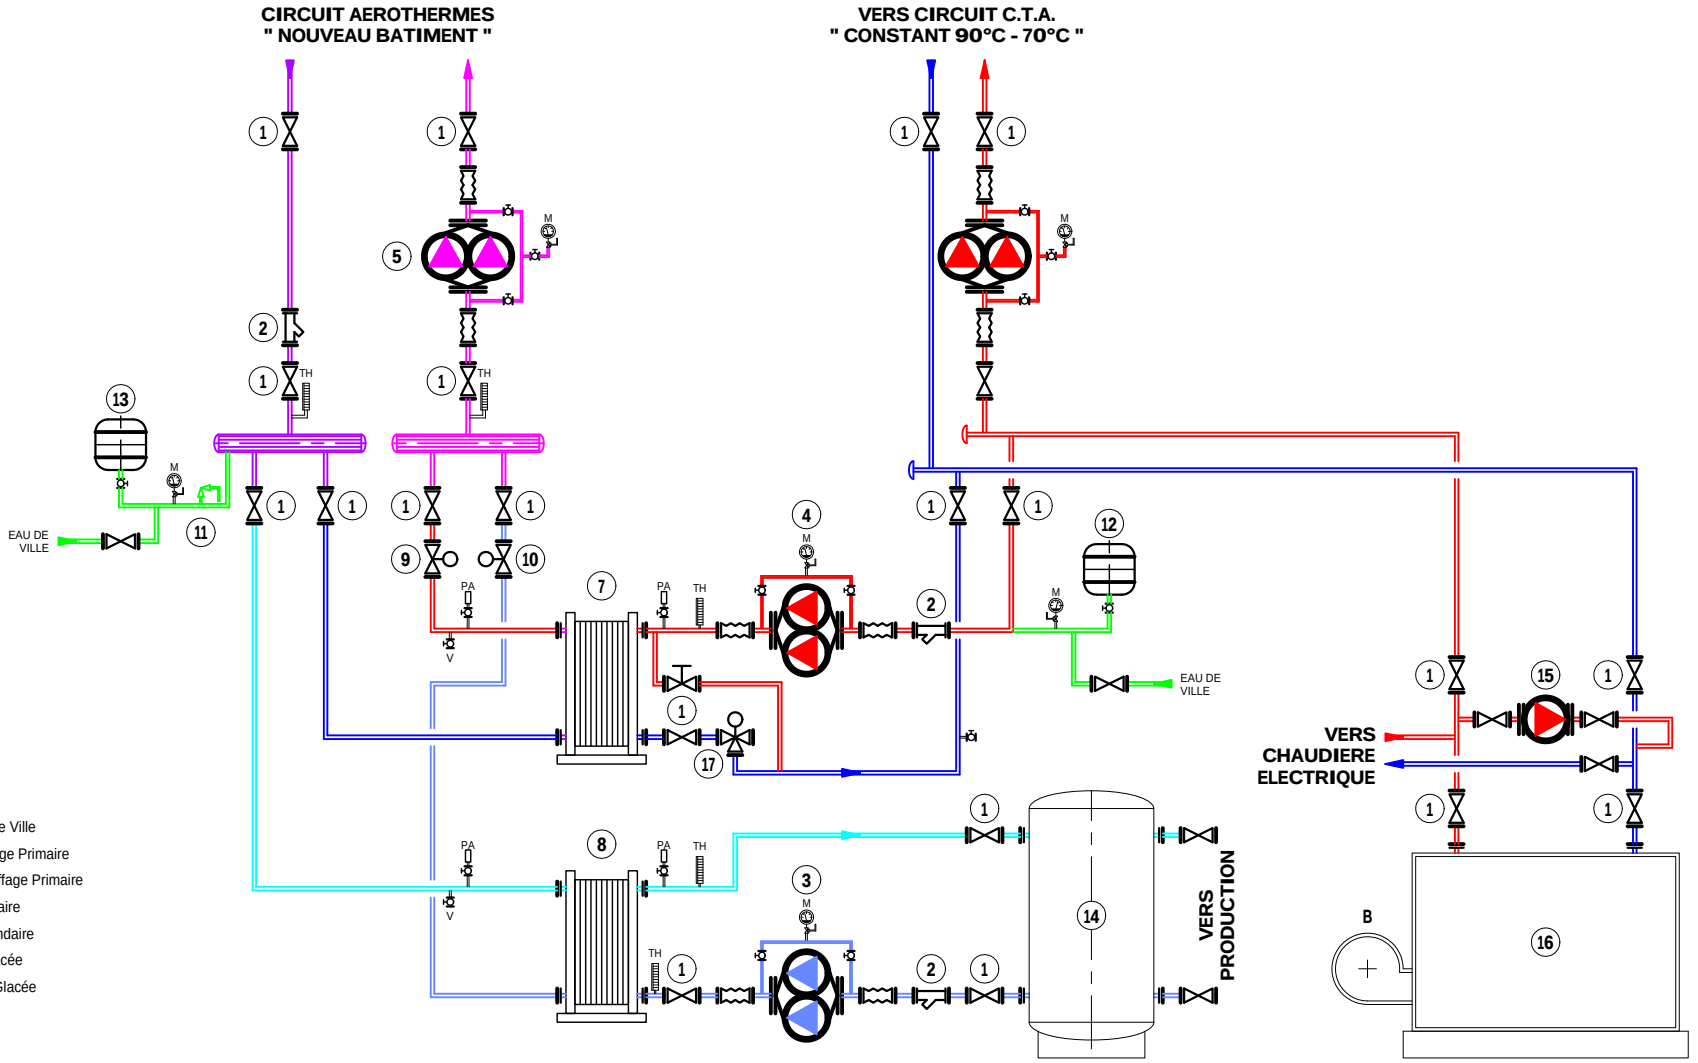

Légende :

- Eau Froide de Ville
- Aller Chauffage Primaire
- Retour Chauffage Primaire
- Aller Secondaire
- Retour Secondaire
- Aller Eau Glacée
- Retour Eau Glacée

Nomenclature :

1. VANNE D'ARRET
2. FILTRE A TAMIS
3. POMPE PRIMAIRES EAU GLACEE SALMSON TYPE : DIL 405-15-0.55
4. POMPE PRIMAIRES EAU CHAUDE SALMSON TYPE : DIL 403-15-0.37
5. POMPE SECONDAIRES SALMSON TYPE : DIL 405-22-2.2
6. DEPART CIRCUIT CONSTANT C.T.A.
7. ECHANGEUR EAU CHAUDE CIAT TYPE : PWA 18-11 9 PLAQUES P=100kW
8. ECHANGEUR EAU GLACEE CIAT TYPE : PWA 18-11 41 PLAQUES P=150kW
9. VANNE MOTORISEE CHANGE OVER TYPE : DG 50 MOTEUR NDRVX AVEC FIN DE COURSE
10. VANNE MOTORISEE CHANGE OVER TYPE : DG 50 MOTEUR NDRVX AVEC FIN DE COURSE
11. SOUPAPE DE SECURITE
12. EXPANSION PRIMAIRE CHAUD
13. EXPANSION PRIMAIRE CHAUD ET FROID
14. BACHE RESERVOIR TAMPON EAU GLACEE
15. POMPE RECYCLAGE CHAUDIERE
16. CHAUDIERE
17. VANNE 3 VOIES DE REGULATION POUR CIRCUIT EAU CHAUDE REGULEE A 45°C