


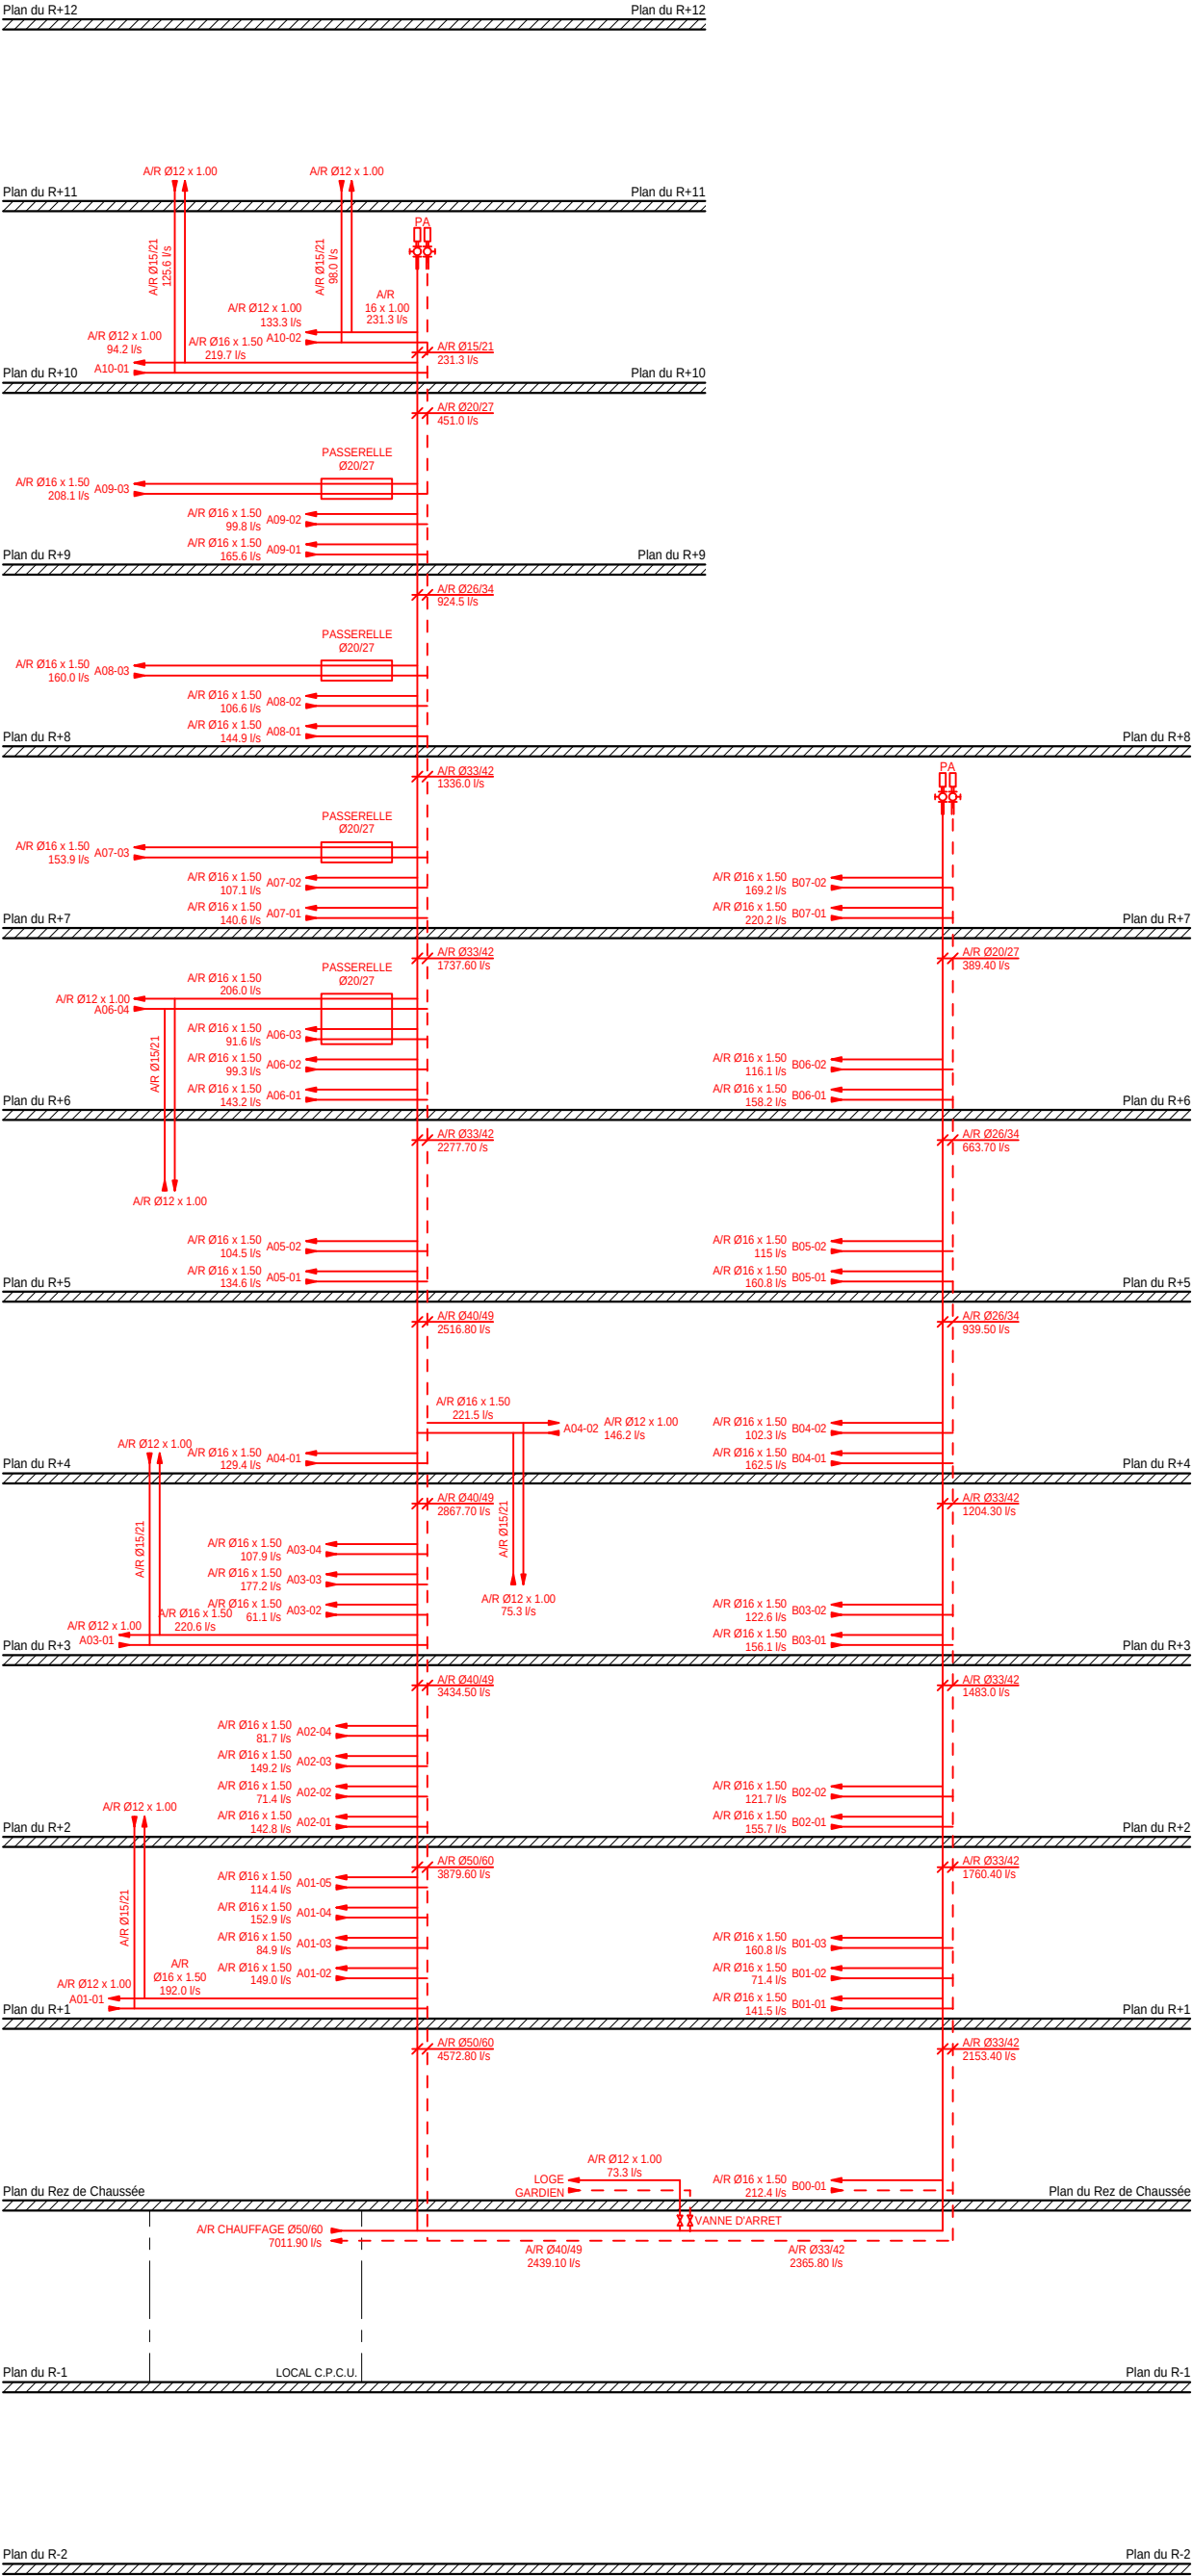

48 LOGEMENTS

MAITRE D'OUVRAGE :

Schéma de Principe Colonne Chauffage
- - EXECUTION - -
Chauffage Ventilation Désenfumage

IND	DATE	MODIFICATIONS
A	08/12/2005	Mise à Jour Chauffage
B	...	...
C	...	...
D	...	...
E	...	...
F	...	...
G	...	...

REFERENCE :
DATE : 21 - 09 2005
ECHELLE : Schématique

PLAN N° :
CVD 17 A