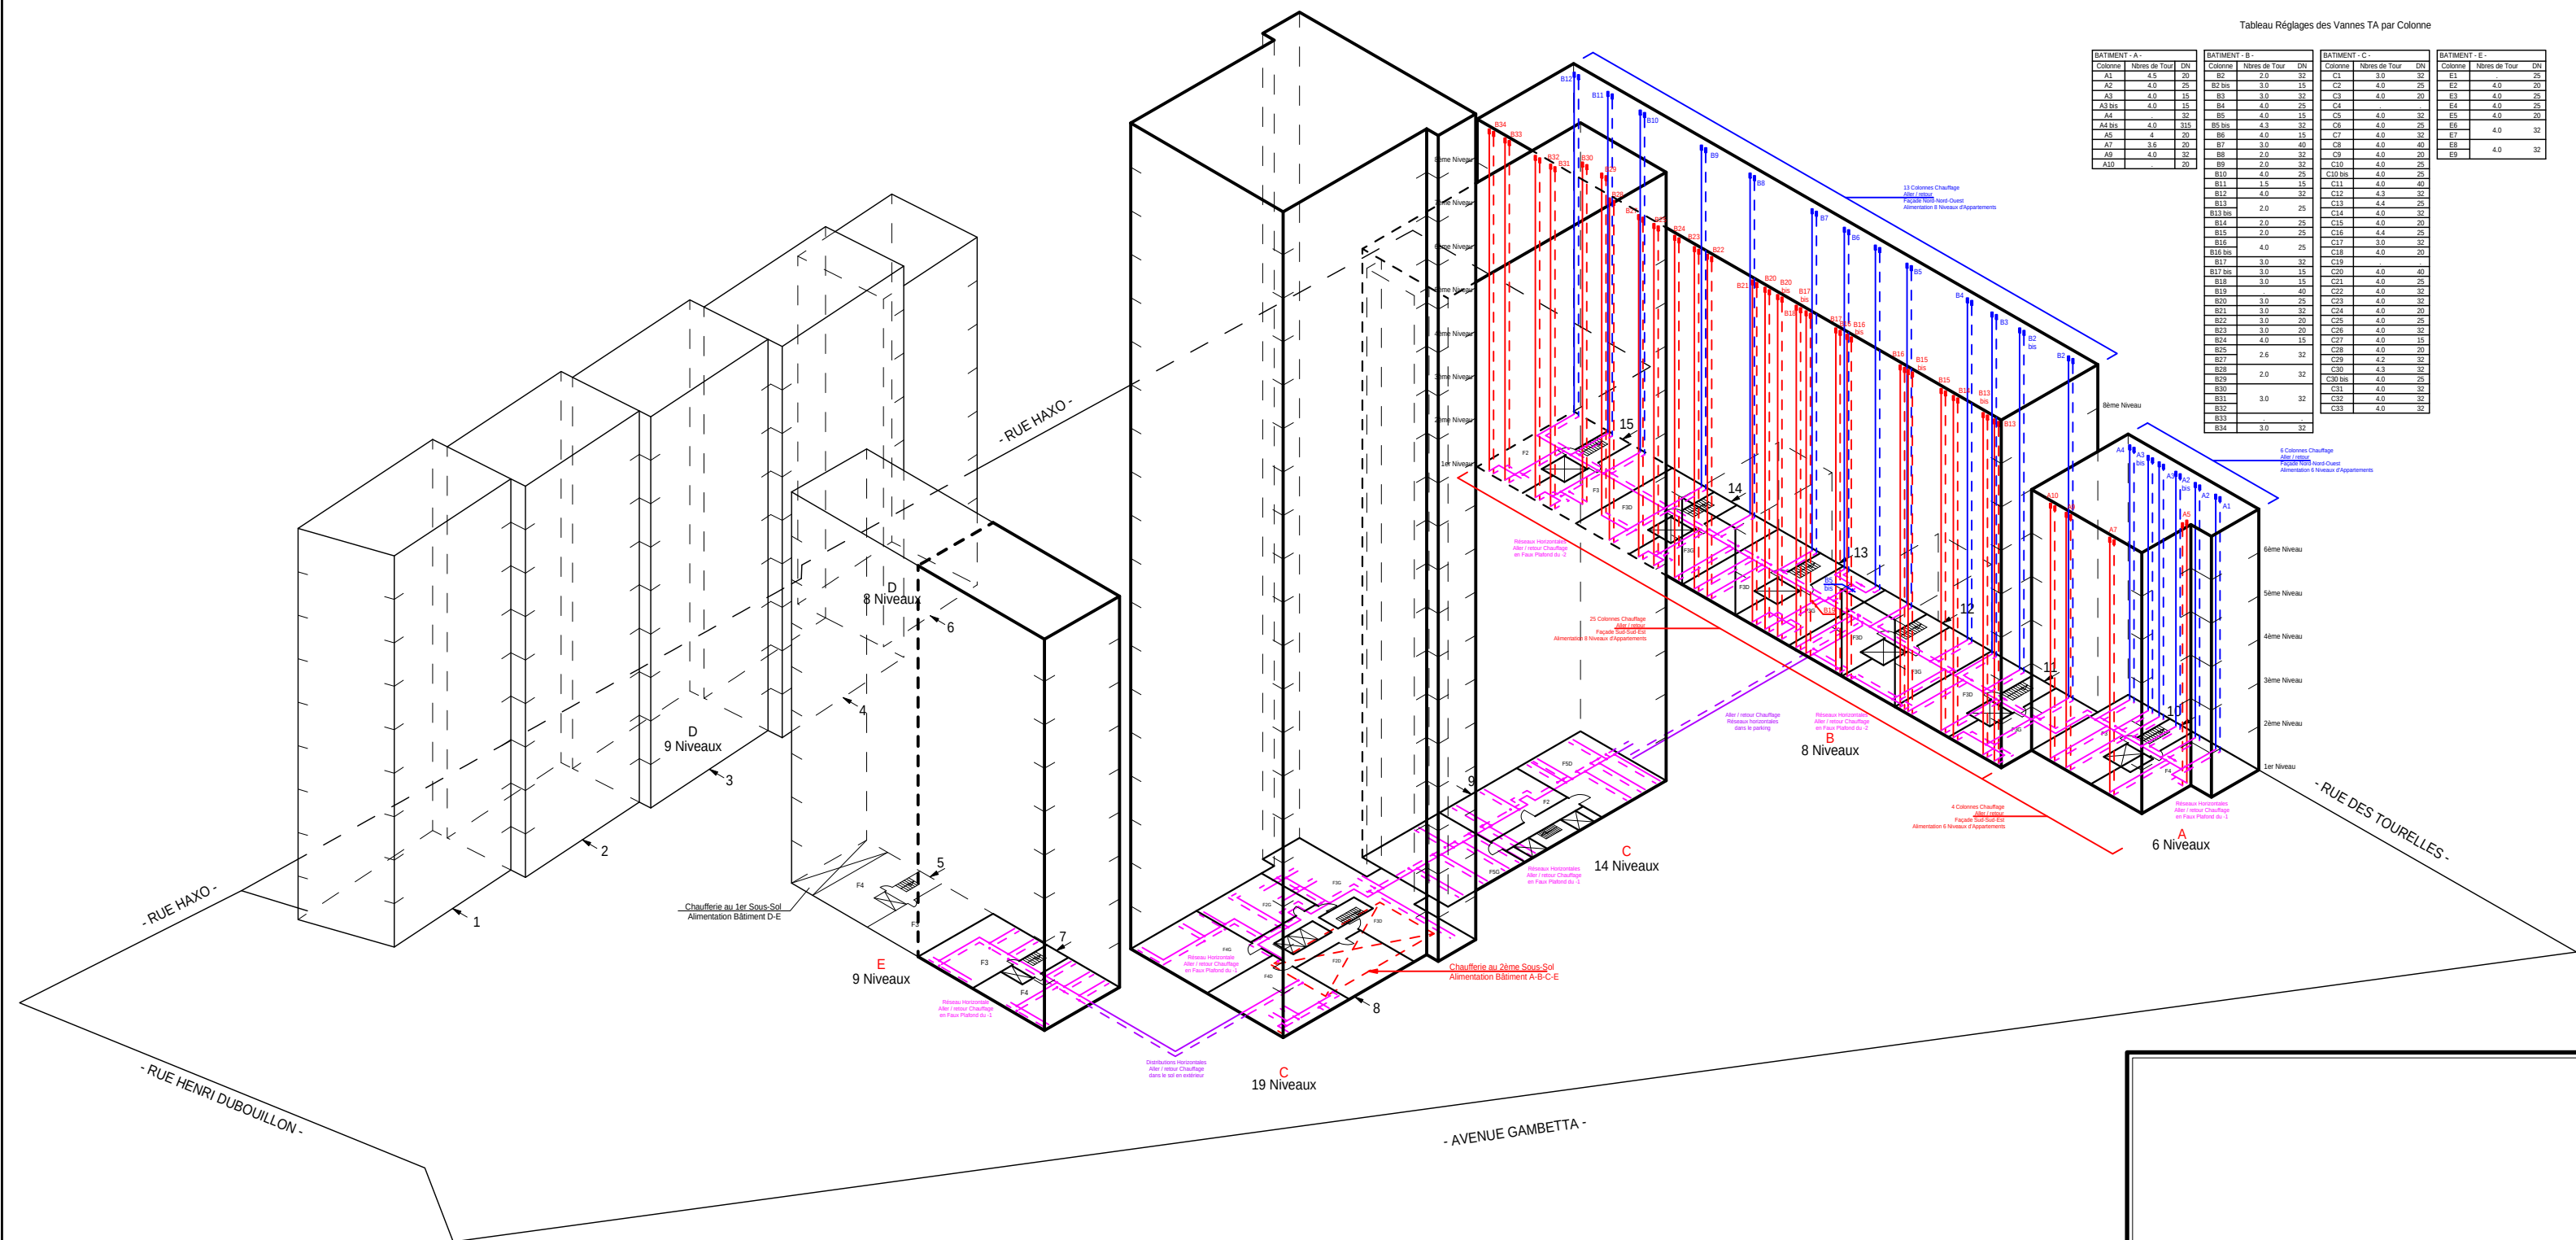


[illegible]

Entreprise :	Date :	Echelle :
	Octobre 2007	Schématique
	Numéro de Plan :	Indice :
	02	.