


Schéma de Principe CHAUFFERIE C.P.C.U.

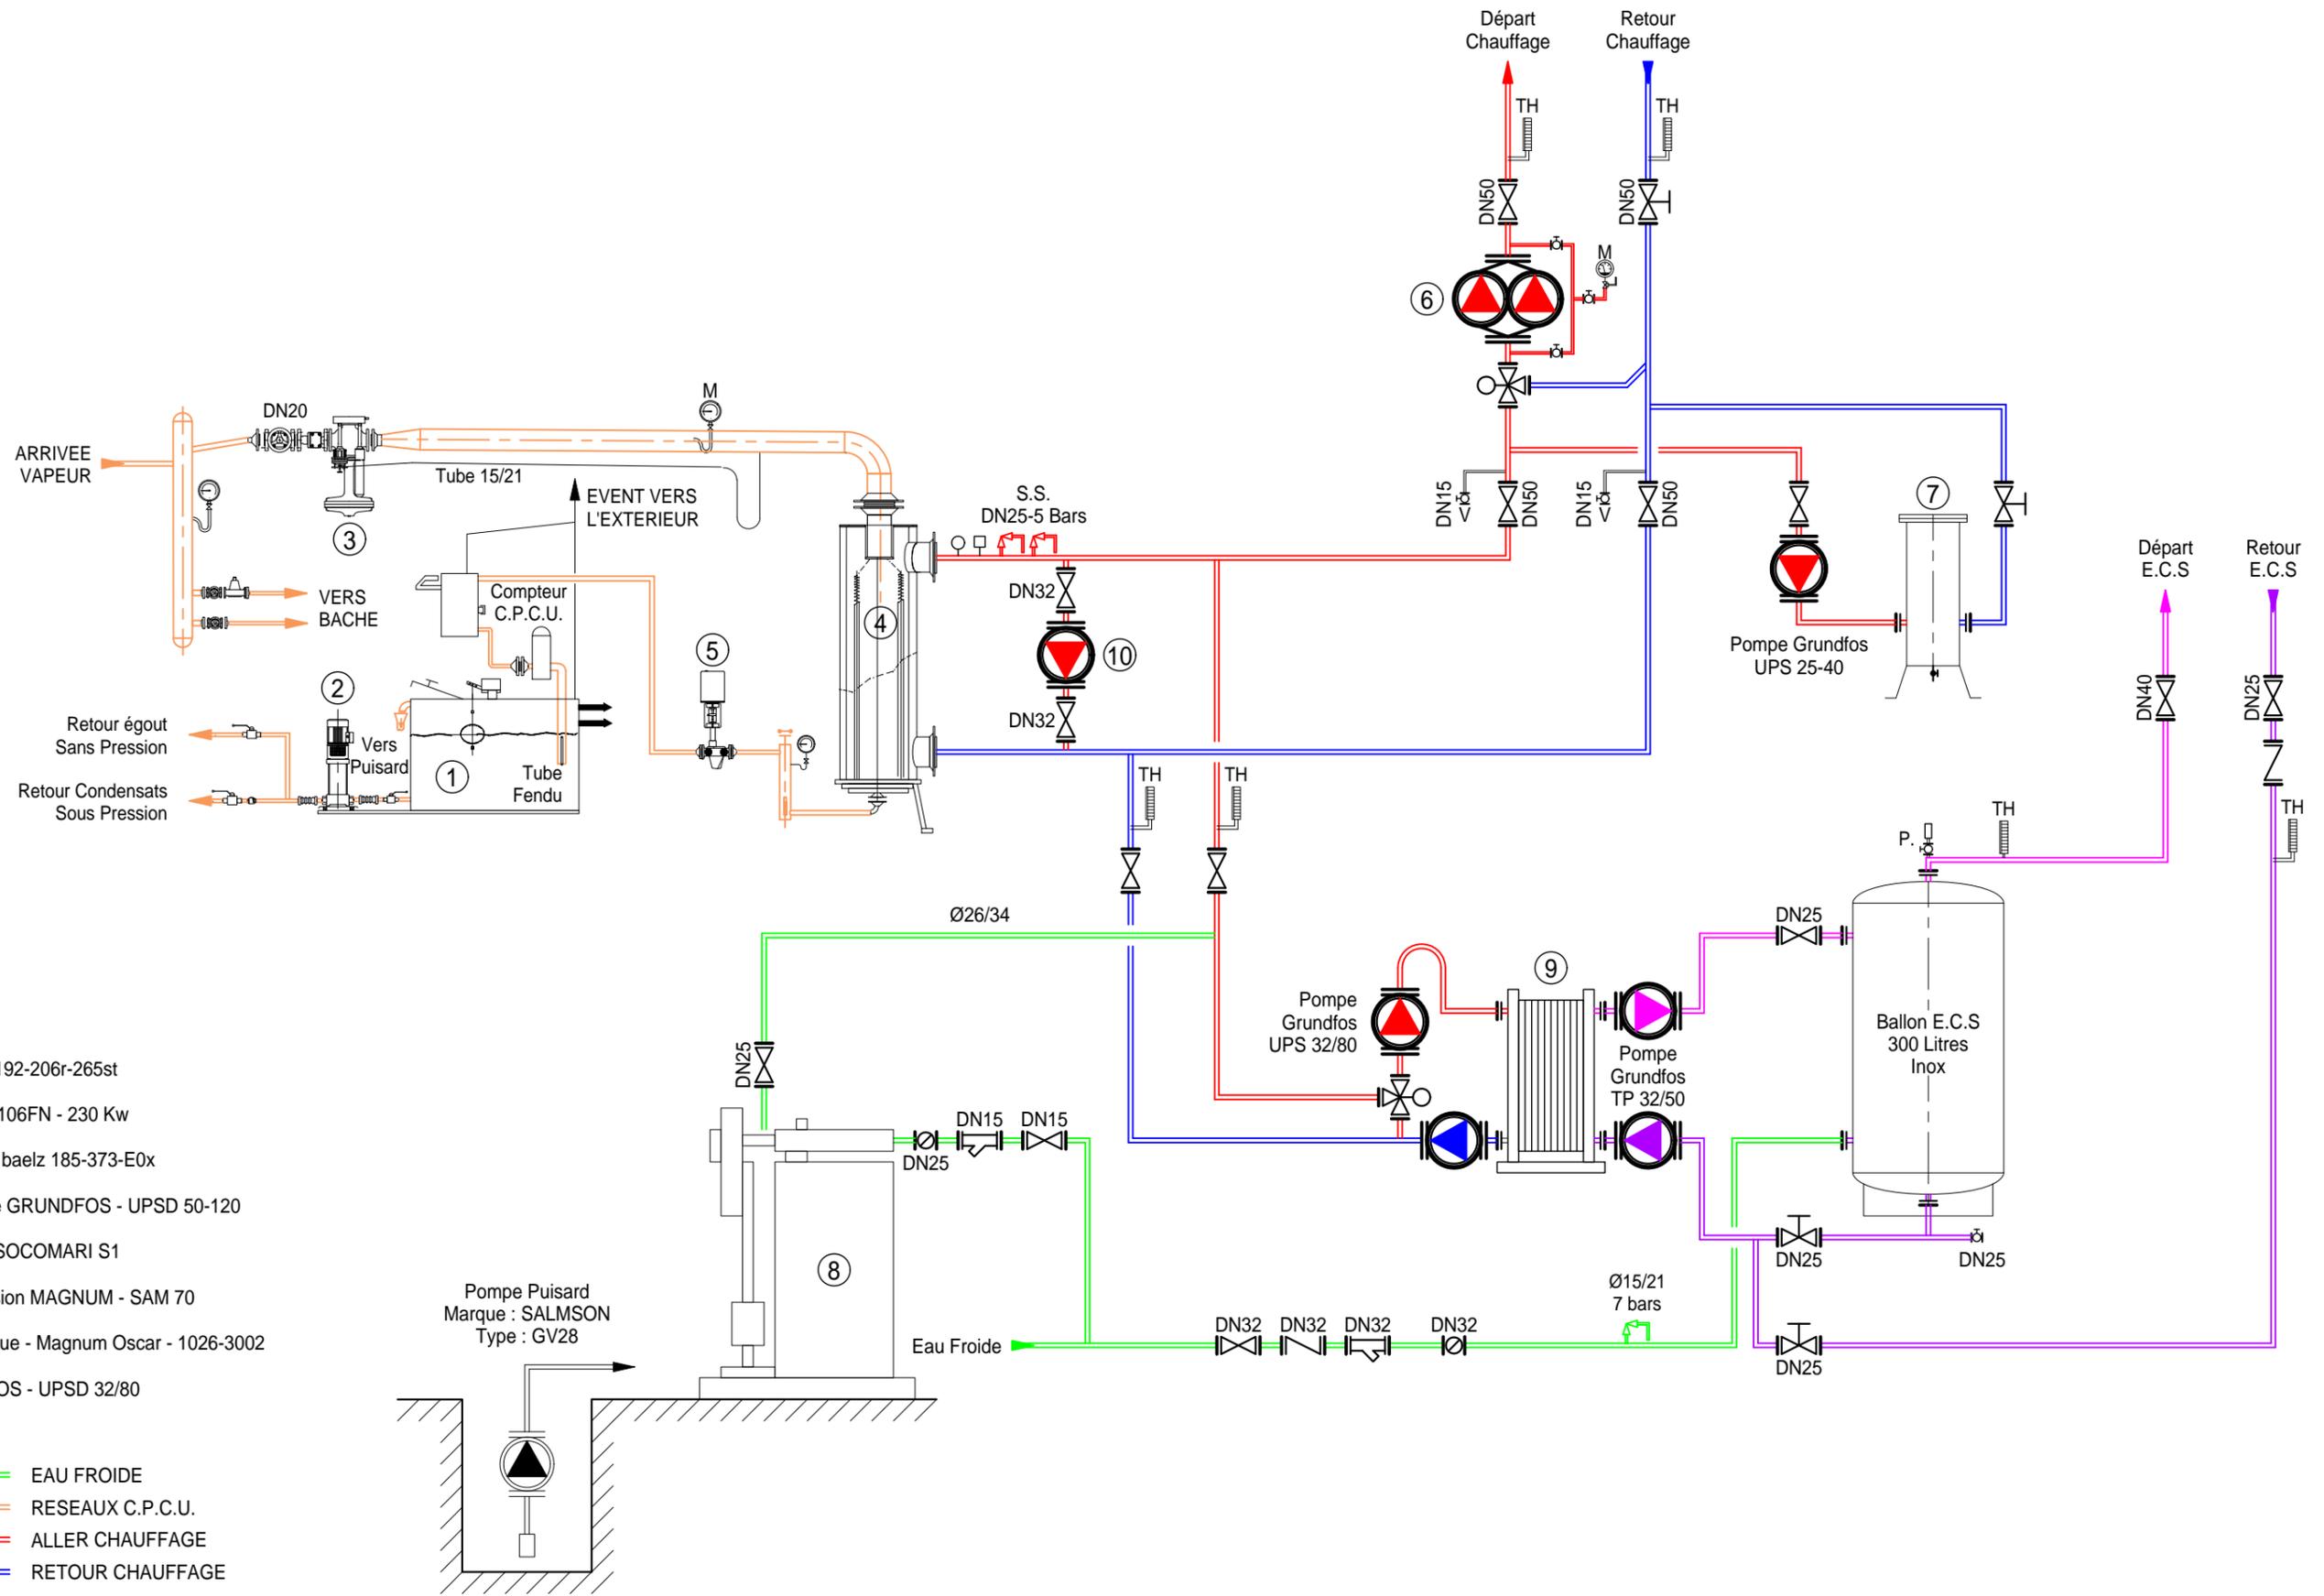

LEGENDE :

- ① Bache baelz 128
- ② Pompe baelz 740
- ③ Détendeur baelz 192-206r-265st
- ④ Echangeur baelz 106FN - 230 Kw
- ⑤ Vanne condensat baelz 185-373-E0x
- ⑥ Pompe Chauffage GRUNDFOS - UPSD 50-120
- ⑦ POT A BOUES : SOCOMARI S1
- ⑧ Maintien de Pression MAGNUM - SAM 70
- ⑨ Echangeur à Plaque - Magnum Oscar - 1026-3002
- ⑩ Pompe GRUNDFOS - UPSD 32/80

- EAU FROIDE
- RESEAUX C.P.C.U.
- ALLER CHAUFFAGE
- RETOUR CHAUFFAGE
- ALLER EAU CHAUDE SANITAIRE
- RETOUR EAU CHAUDE SANITAIRE