


Shéma de Principe
CHAUFFERIE C.P.C.U.

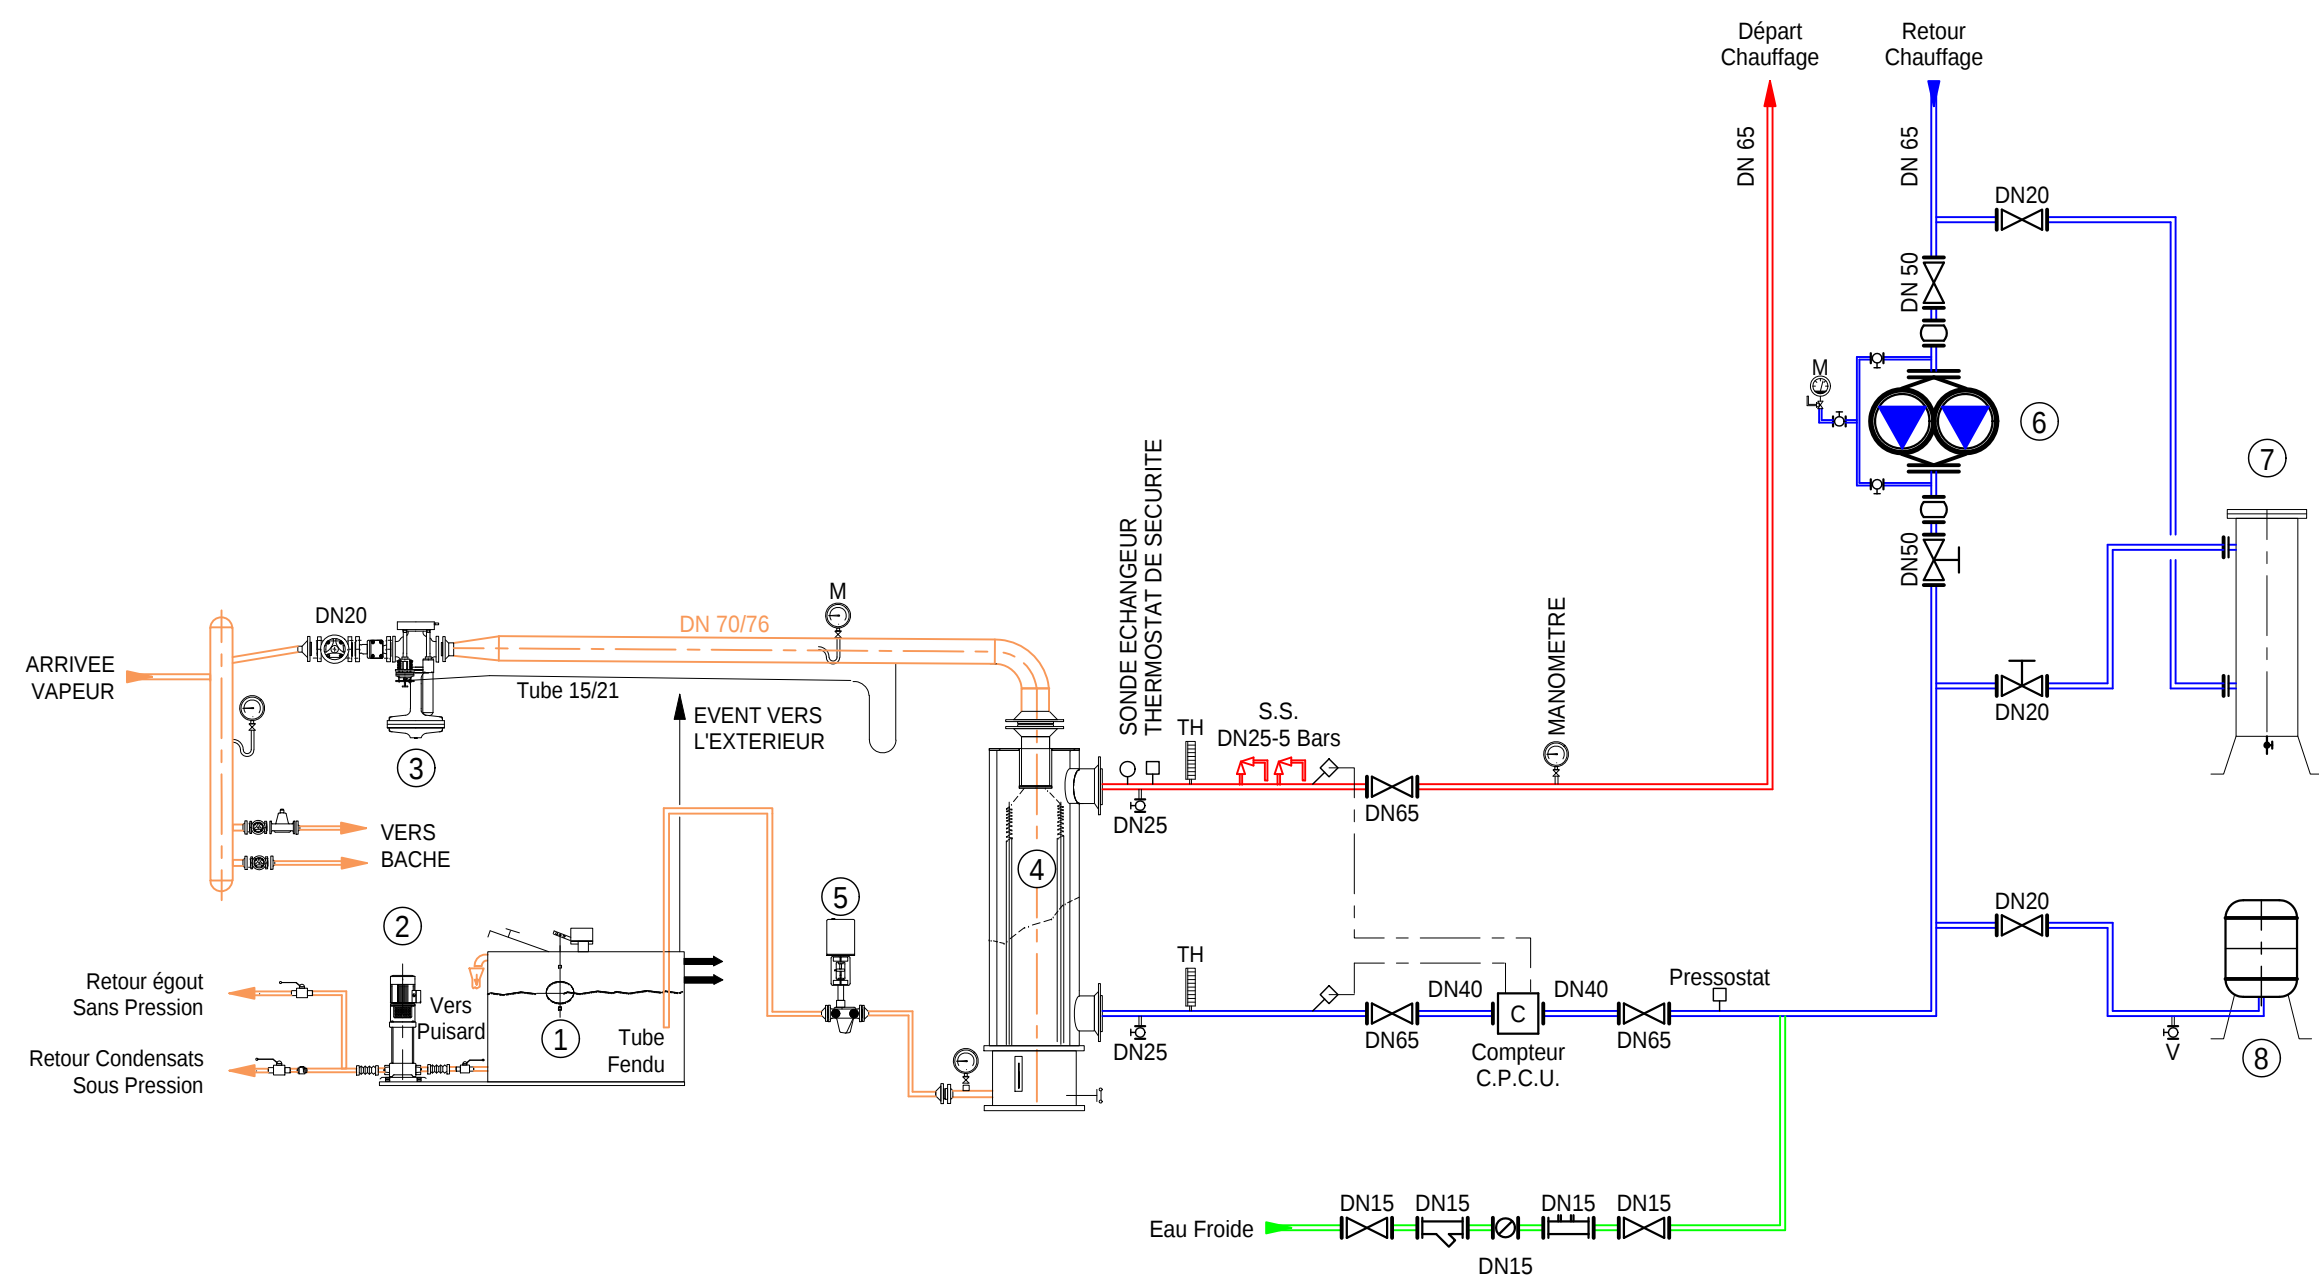

LEGENDE :

- ① Bache baelz 128
- ② Pompe baelz 740
- ③ Détendeur baelz 192-206r-265st
- ④ Echangeur baelz 106KN - 230 Kw
- ⑤ Vanne condensat baelz 185-373-E0x
- ⑥ Pompe Chauffage SALMSON - DXM 50/25
- ⑦ POT A BOUES : SOCOMARI S1
- ⑧ Vase d'Expansion - Capacité : 300 Litres

- EAU FROIDE
- RESEAUX C.P.C.U.
- ALLER CHAUFFAGE
- RETOUR CHAUFFAGE

