


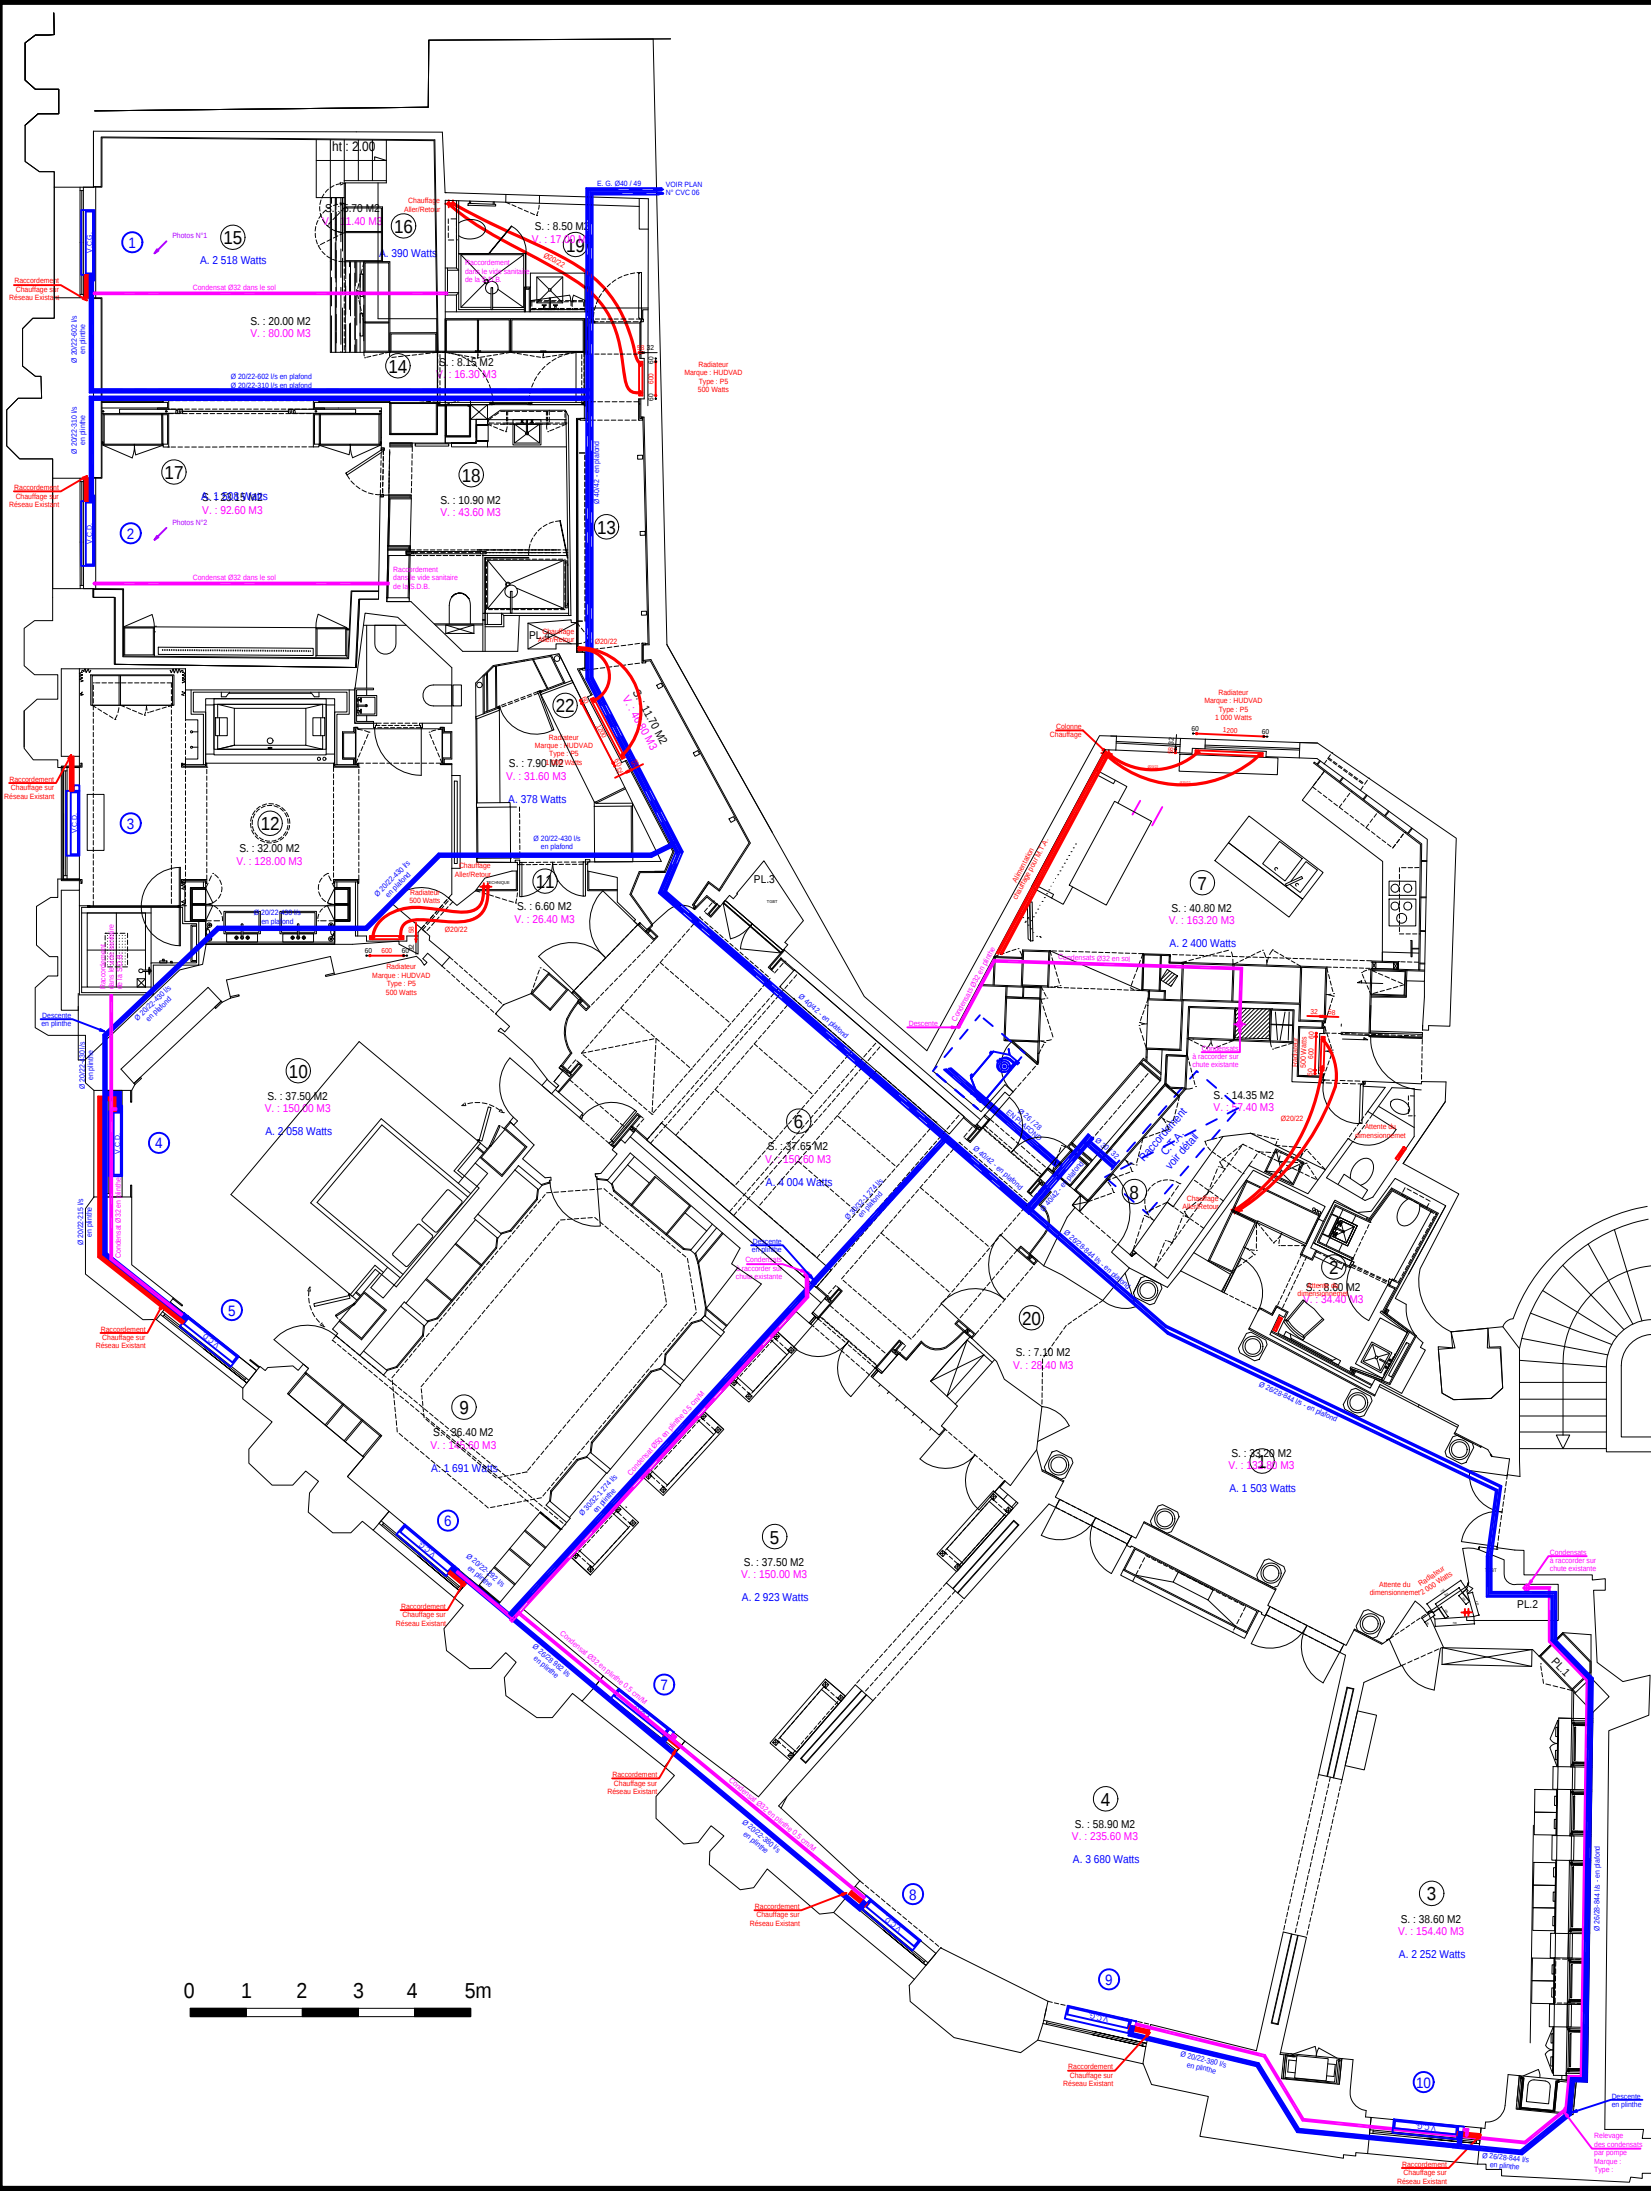

Légende :

- EAU GLACÉE
- CHAUFFAGE
- CONDENSATS

Rénovation d'appartement d'un Hotel Particulier ± 500.00 M²

- PLAN D'EXECUTION -

INDICE :		A	10/00/04	B	10/00/05	C	10/00/06	D	10/00/07	E	10/00/08	F	
G		H		I		J		K		L		M	
N		O		P		Q		R		S		T	
U		V		W		X		Y		Z		AA	
DATE :		Aout 2006		ECHELLE :		1/50		DESSIN :		E.I. - CETISS		DOSSIER :	
PLAN DU 2EME ETAGE													
HYDRAULIQUE													
CVC 02 E													