


SCHEMA DE PRINCIPE
PRODUCTION EAU GLACEE

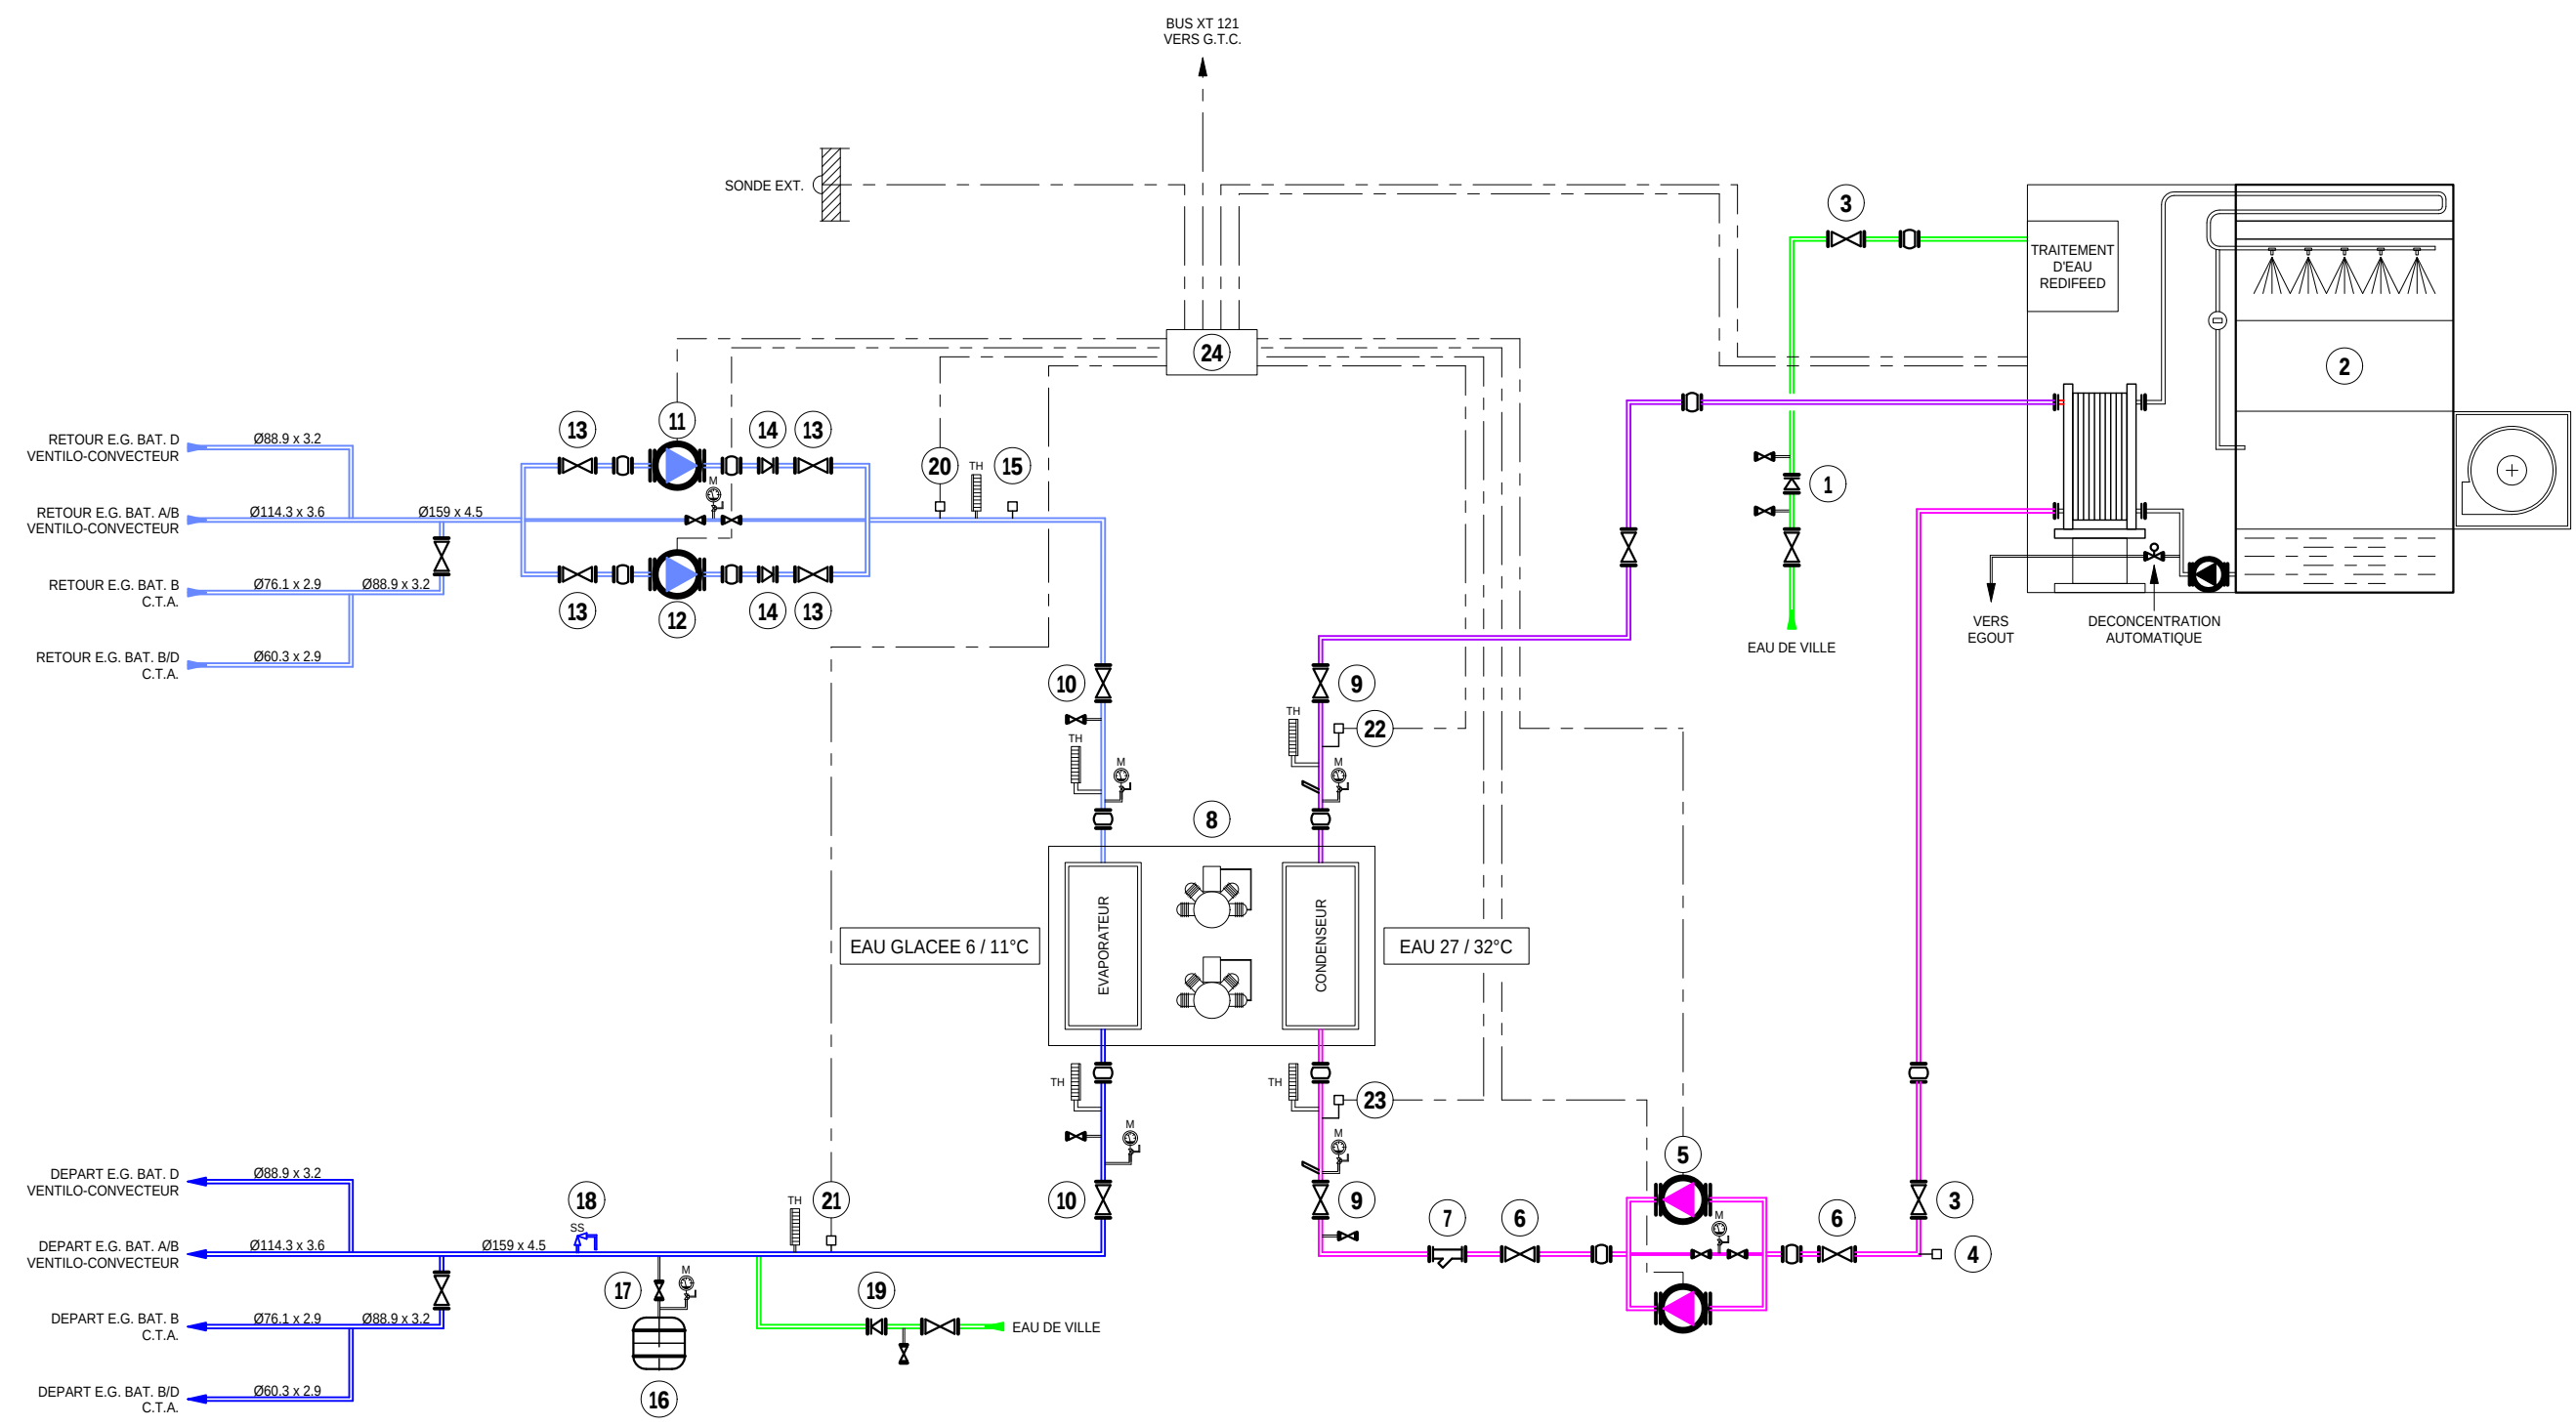

NOMENCLATURE :

- 1

DISCONNECTEUR
- 2

TOUR DE REFROIDISSEMENT
MARQUE : JACIR/AIR TRAITEMENT - TYPE : CRIMX 3HY 150 B GH IB
PUISSANCE CALORIFIQUE : 850 kW
- 3

VANNE ISOLEMENT TOUR
- 4

SONDE DE DEPART 2 ETAGES
- 5

POMPE DE CIRCULATION
MARQUE : SALMSON - TYPE : DIL 415-20/7.5
DEBIT D'EAU : 149 M3/H
- 6

VANNE D'ISOLEMENT POMPE CONDENSEUR

7

FILTRE

8

GROUPE FRIGORIFIQUE
MARQUE : CIAT - TYPE : LW 1500 HPS
PUISSANCE : 673 kW

9

VANNE D'ISOLEMENT CONDENSEUR

10

VANNE D'ISOLEMENT EVAPORATEUR

11

POMPE EVAPORATEUR
MARQUE : SALMSON - TYPE : NO 100 250 F 2/3
DEBIT D'EAU : 106 M3/H - C.E. : 22 M

12

13

VANNES D'ISOLEMENT POMPES EVAPORATEUR

14

CLAPET ANTI RETOUR

15

CONTROLEUR DE DEBIT

16

VASE D'EXPANSION 280 LITRES

17

VANNE D'ISOLEMENT

18

SOUPAPE DE SECURITE

19

DISCONNECTEUR

20

SONDE RETOUR EAU GLACEE
MARQUE : JOHNSON CONTROLS - TYPE : TS 9101 - 8223

21

SONDE DEPART EAU GLACEE
MARQUE : JOHNSON CONTROLS - TYPE : TS 9101 - 8223

22

SONDE DEPART EAU DE TOUR A IMMERSION
MARQUE : JOHNSON CONTROLS - TYPE : TS 9101 - 8223

23

SONDE RETOUR EAU DE TOUR A IMMERSION
MARQUE : JOHNSON CONTROLS - TYPE : TS 9101 - 8223

24

AUTOMATE NUMERIQUE
MARQUE : JOHNSON CONTROLS - TYPE : DX 9100-8154