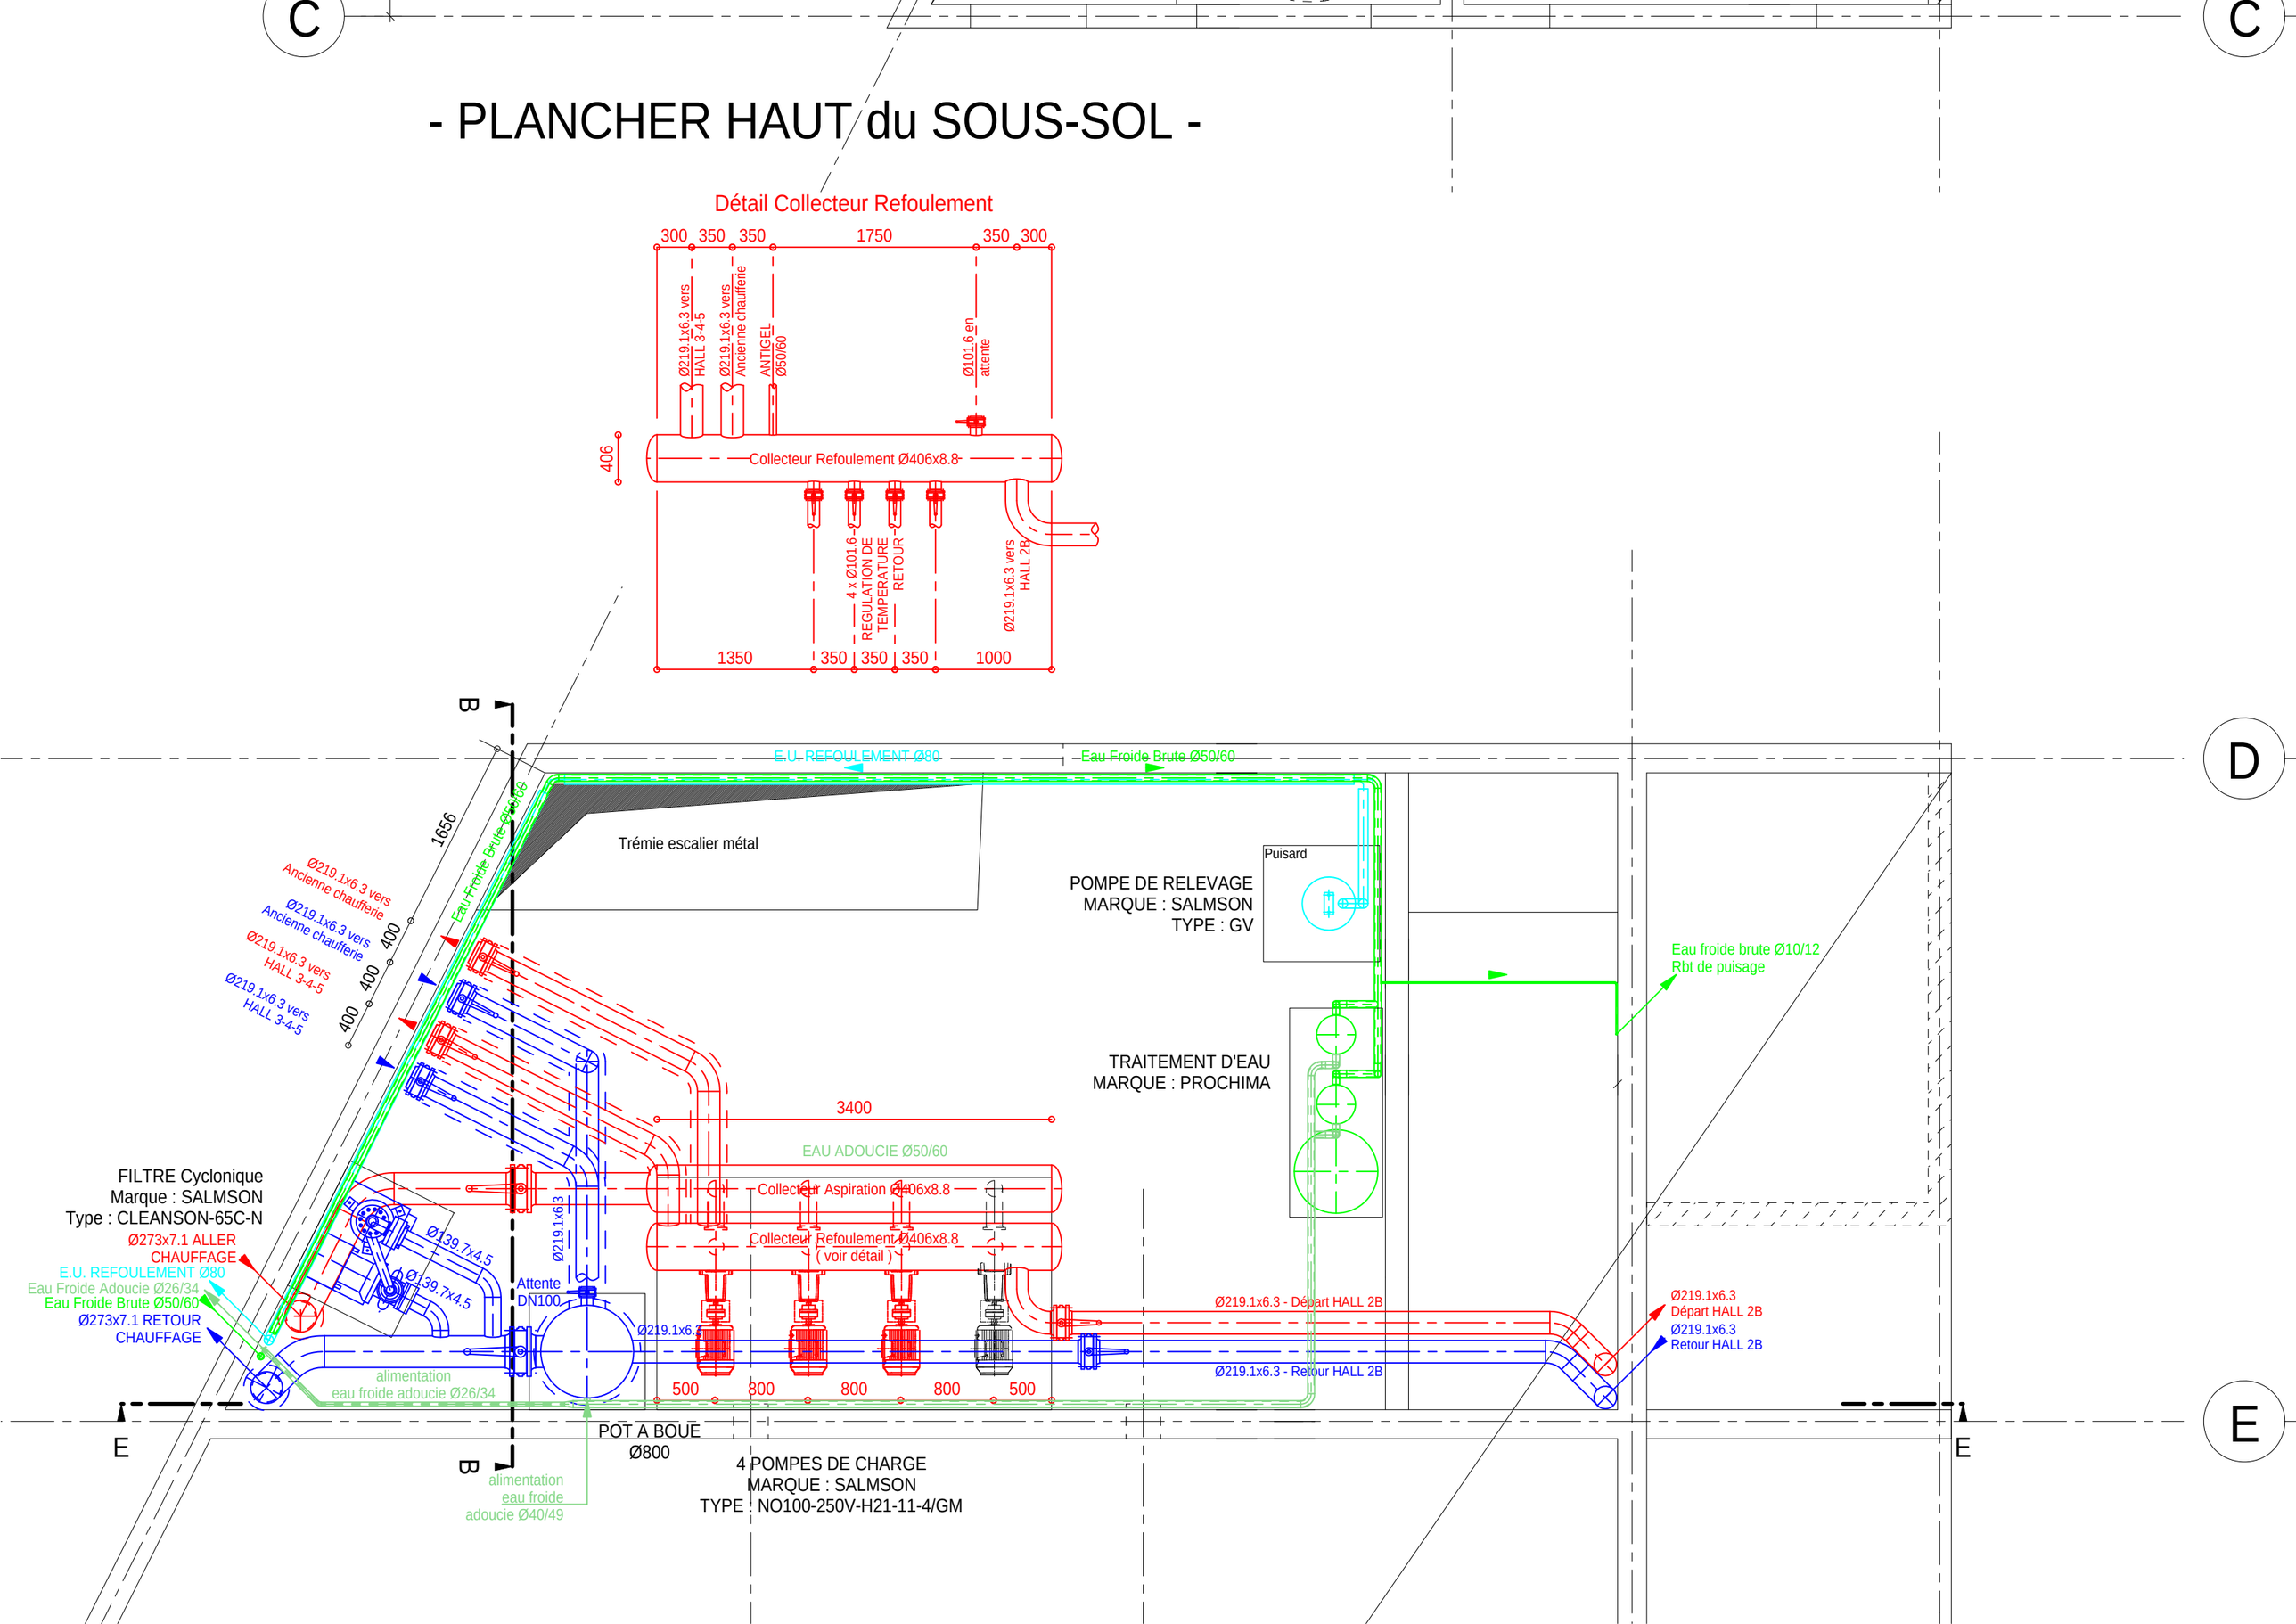- PLANCHER HAUT du SOUS-SOL -